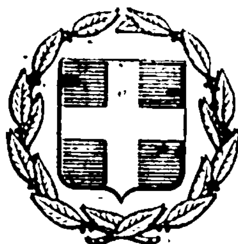


ΕΦΗΜΕΡΙΣ ΤΗΣ ΚΥΒΕΡΝΗΣΕΩΣ
ΤΗΣ ΕΛΛΗΝΙΚΗΣ ΔΗΜΟΚΡΑΤΙΑΣ

ΕΝ ΑΘΗΝΑΙΣ ΤΗ 30 ΙΟΥΛΙΟΥ 1977	ΤΕΥΧΟΣ ΤΕΤΑΡΤΟΝ	ΑΡΙΘΜΟΣ ΦΥΛΛΟΥ 264

ΠΕΡΙΕΧΟΜΕΝΑ

ΑΠΑΛΛΟΤΡΙΩΣΕΙΣ

ΑΠΟΦΑΣΕΙΣ

ΑΝΑΚΟΙΝΩΣΕΙΣ

ΠΟΛΕΟΔΟΜΙΑ

ΔΙΑΤΑΓΜΑΤΑ

ΑΠΟΦΑΣΕΙΣ

ΑΝΑΚΟΙΝΩΣΕΙΣ

ΑΠΑΛΛΟΤΡΙΩΣΕΙΣ

ΑΠΟΦΑΣΕΙΣ

Ἀριθ. 12512 (1)

Περὶ ἀναγκαστικῆς ἀπαλλοτριώσεως ἀγροτικῶν ἀκινήτων ὑπὲρ τῆς Κοινότητας Ἔξω Μουλιανῶν Ν. Λασιθίου.

Ο ΝΟΜΑΡΧΗΣ ΛΑΣΙΘΙΟΥ

Μὲ τὴν 12519/11.5.1977 ἀπόφασή μας, ποὺ ἐκδόθηκε σύμφωνα μὲ τὶς διατάξεις τῶν ἄρθρων 206 καὶ 207 τοῦ Δ.Κ.Κ. καὶ τοῦ Ν.Δ. 797/1971 σὲ συνδυασμὸ μὲ τὶς διατάξεις τοῦ Ν.Δ. 532/1970 καὶ τῶν Β. Δ/των 703/70 καὶ 186/72, ποὺ ἐκδόθηκαν σὲ ἐκτέλεσή του μετὰ σύμφωνη γνωμοδότηση τῆς ἁρμόδιας ἐπιτροπῆς, ἐγκρίθηκε ἡ 17/77 ἀπόφαση τοῦ Κοινοτικοῦ Συμβουλίου Ἔξω Μουλιανῶν, περὶ ἀναγκαστικῆς ἀπαλλοτριώσεως ὑπὲρ καὶ δαπάναις τῆς Κοινότητας, τῶν ἀγροτικῶν ἀκινήτων ποὺ βρίσκονται στὴ θέση Βουρλιᾶ τῆς περιφέρειας τῆς ἀνωτέρω Κοινότητας, α) ἀγροῦ χέρσου ἐκτάσεως 260 M^2, β) ἀμπέλου σουλτανίνας ἐκτάσεως 90 M^2 μὲ 12 πρέμνα (κουρμούλες) καὶ γ) τριῶν ἐλαιοδένδρων μετρίου μεγέθους ἀγοραίας ἀξίας 5.950 δραχμῶν ἰδιοκτησίας Δέσποινας συζ. Ἐμμανουὴλ Γιαλίτη καὶ Νικολάου Γεωργίου Κακουράκη γιὰ δημόσια ὠφέλεια, ἤτοι γιὰ τὴ διάνοιξη τοῦ ἀγροτικοῦ δρόμου Ἔξω Μουλιανῶν—Τραπέζα γιὰ γεωργικὴ ἀξιοποίηση καὶ ἐκμετάλλευση τῆς ἀγροτικῆς παραγωγικῆς περιοχῆς «Τραπέζας».

Ἅγιος Νικόλαος, 11 Ἰουλίου 1977

Ὁ Νομάρχης
Γ. ΛΑΜΠΡΙΝΑΚΟΣ

Ἀριθ. ΕΣ. 9570 (2)

Περὶ δεσμεύσεως μισῆς παροχῆς τῆς πηγῆς «ΚΕΡΑΜΙΔΑΣ» ἰδιοκτησίας Ἀναγκαστικοῦ Δασικοῦ Συν/σμοῦ Ἐλατοχωρίου Ν. Πιερίας.

Ο ΝΟΜΑΡΧΗΣ ΠΙΕΡΙΑΣ

Ἔχοντας ὑπόψη:

1. Τὴν ΕΣ.6721/13.6.1975 ἀπόφασή μας ποὺ δημοσιεύτηκε, στὸ 157/22.7.1975 ΦΕΚ τ. Δ., μὲ τὴν ὁποία γιὰ τοὺς λόγους ποὺ ἀναφέρει, δεσμεύτηκε γιὰ δύο (2) χρόνια (ἀπὸ 18.6.1975 ἕως 18.6.1977) ἡ μισὴ παροχὴ τοῦ νεροῦ πηγῆς «ΚΕΡΑΜΙΔΑΣ» τοῦ Ἀναγκαστικοῦ Δασικοῦ Συν/σμοῦ Ἐλατοχωρίου.
2. Τὸ 247/11.6.1977 ἔγγραφο τοῦ Ἀναγκαστικοῦ Δασικοῦ Συν/σμοῦ μὲ τὸ ὁποῖο ζητᾶ, μετὰ τὴ λήξη τῆς δεσμεύσεως, νὰ παραχωρηθεῖ τὸ νερὸ ποὺ δεσμεύτηκε ὑπὲρ τοῦ Σ.Κ.Π., στὸν Συν/σμὸ γιὰ νὰ χρησιμοποιηθεῖ γιὰ ἀρδευτικοὺς σκοποὺς ἀπὸ τὰ μέλη του, τῶν ὁποίων οἱ καλλιέργειες κινδυνεύουν νὰ καταστραφοῦν λόγῳ τῆς ξηρασίας.
3. Τὸ 187/13.5.1977 ἔγγραφο τοῦ Συνδέσμου Κοινοτήτων Πιερίας, μὲ τὸ ὁποῖο ζητᾶ τὴν ἐφαρμογὴ τῶν διατάξεων τοῦ Α.Ν.560/1968 γιὰ τὴν ἀντιμετώπιση τῆς μεγάλης λειψυδρίας ποὺ γενικὰ παρατηρεῖται κατὰ τὴ φετεινὴ θερινὴ περίοδο καὶ μέχρι ὁριστικῆς ἐπιλύσεως τοῦ θέματος ἀπὸ τὶς πηγὲς Καταφυγίου Κοζάνης.
4. Τὴν ΕΣ.8824/21.6.1977 ἀπόφασή μας, μὲ τὴν ὁποία συγκροτήθηκε ἡ ἀπὸ τὸ ἄρθρο 1 τοῦ Α.Ν.560/68 Προβλεπόμενη ἐπιτροπή, γιὰ τὴν ἔρευνα τῆς ὑπάρξεως ἢ μὴ τῶν

προϋποθέσεων γιὰ τὴν δέσμευση τῆς μισῆς ποσότητος τοῦ νεροῦ τῆς πηγῆς «ΚΕΡΑΜΙΔΑΣ».

5. Τὴν ἀπὸ 29 Ἰουνίου 1977 ἔκθεση τῆς ἀνωτέρω ἐπιτροπῆς καθὼς ἐπίσης καὶ ὅλα τὰ σχετικὰ στοιχεῖα τοῦ φακέλλου πού ἔχουν ληφθεῖ ὑπόψη καὶ τὴν δυναμικότητα τῶν πηγῶν «ΚΕΡΑΜΙΔΑΣ» καὶ «ΔΡΙΣΤΕΛΑΣ» ἀπὸ τὶς ὁποῖες ὑδρεύονται οἱ δέκα ἐννέα (19) Δῆμοι καὶ Κοινότητες ἀπὸ τὶς ὑπαγόμενες εἴκοσι ἕξ (26) στὸ Σύνδεσμο καὶ ἀπὸ τὴν ὁποία προκύπτει.

I. Ἀνάγκες Ὑδρεύσεως Συνδέσμου Κοινοτήτων :

α) Ὅτι μὲ τὸ ἀπὸ 3.3.60 δηλωτικό, πού συντάχθηκε σὲ Συμβολαιογράφο, μεταξὺ τοῦ Ἀναγκαστικοῦ Δασικοῦ Συν/σμοῦ Ἐλατοχωρίου καὶ τοῦ Συνδέσμου Κοινοτήτων Πιερίας, συμφωνήθηκε. δεύτερος ἀπὸ τοὺς συμβαλλομένους νὰ παίρνει διὰ ὑδρευτικοὺς σκοποὺς ἀπὸ τὶς πηγὲς «ΚΕΡΑΜΙΔΑΣ» τὸ μισὸ τῆς παροχῆς τῆς πηγῆς, καὶ τὸ ἄλλο μισὸ νὰ τὸ διαθέτει ὁ πρῶτος ἀπὸ τοὺς συμβαλλομένους γιὰ ἀρδευτικοὺς σκοπούς.

β) Ὅτι ἀπὸ τὸ ἔτος 1960, πού ἔχει ὑπογραφεῖ τὸ ἀνωτέρω δηλωτικό, ὁ Σύνδεσμος Κοινοτήτων Πιερίας παρὰ τὴ συμφωνία ἔπαιρνε γιὰ κάλυψη τῶν ὑδρευτικῶν του ἀναγκῶν, ὁλόκληρη τὴν ποσότητα τῆς παροχῆς τῶν νερῶν τῆς πηγῆς «ΚΕΡΑΜΙΔΑΣ» χωρὶς ἀντίρρηση τοῦ Ἀναγκαστικοῦ Δασικοῦ Συν/σμοῦ Ἐλατοχωρίου. ἡ ὁποία ἐκδηλώθηκε γιὰ πρώτη φορὰ τὸ ἔτος 1973 καὶ ἐξεδόθηκε ἡ ἀριθ. ΕΣ.25225/72/15.1.1673 ἀπόφαση «περὶ δεσμεύσεως τῆς μισῆς παροχῆς. γιὰ ἕνα ἔτος.

γ) Ὅτι ἀπὸ τὶς παροχὲς τῶν πηγῶν «ΚΕΡΑΜΙΔΑΣ» καὶ «ΔΡΙΣΤΕΛΑΣ» ὑδρεύονται δέκα ἑπτὰ (17) Κοινότητες καὶ δύο (2) οἰκισμοὶ ἀπὸ τὸ σύνολο τῶν εἴκοσι ἕξ (26) Ο.Τ.Α. πού ὑπάγονται στὸ Σύνδεσμο, συνολικοῦ πληθυσμοῦ 15.549 κατοίκων.

δ) Ὅτι ὅπως εἶναι γενικὰ παραδεκτὸ γιὰ κάθε κάτοικο χρειάζεται ἐλάχιστη ποσότητα νεροῦ 150 λίτρα ἡμερησίως, μαζὶ μὲ τὶς ἀνάγκες ὑδρεύσεως τῶν οἰκόσιτων ζώων. ἑπομένως γιὰ τὴν ἡμερησία ὑδροδότηση τῶν κατοίκων τῶν ἀνωτέρω κοινοτήτων καὶ οἰκισμῶν χρειάζεται ποσότητα νεροῦ 2.332.350 λίτρα ἢ 2.332. μ3 (δηλ. κάτοικοι 15.549 ἐπὶ 150 λίτρα ἡμερησίως). Ἐπειδὴ ὅμως οἱ ἀνάγκες αὐτὲς κατά τὴ θερινὴ περίοδο αὐξάνονται τοὐλάχιστο κατὰ 50 %, γιὰ τὴν κάλυψη τῶν δημιουργημένων ἀνάγκῶν, ἡ ποσότητα νεροῦ πού ἀναγκαιοῖ γιὰ τὴν κανονικὴ ὕδρευση τῶν ἀνωτέρω κατοίκων, κατὰ τὴν περίοδο αὐτή, ἀνέρχεται σὲ 3.499.525 λίτρα ἢ 3.499 μ3.

ε) Ὅτι οἱ παροχὲς τῶν ἀνωτέοω πηγῶν «ΚΕΡΑΜΙΔΑΣ» καὶ «ΔΡΙΣΤΕΛΑΣ» βάσει μετρήσεως κατὰ τὸ Μάϊο μῆνα (ἔκθεση ἀπὸ 23.5.1975), ἐποχὴ πού θεωρεῖται ἡ μεγαλύτερη περίπου παροχὴ τῶν πηγῶν, ἀνέρχεται τῆς πρώτης σὲ 20,08 L/I'', καὶ τῆς δεύτερης σὲ 18,75 L/I''; δηλαδὴ καὶ οἱ δύο πηγὲς ἔχουν συνολικὴ παροχὴ 38,83 L/I'', δηλαδὴ ἡμερήσια παροχὴ 3.355 μ3, κατὰ τοὺς θερινοὺς ὅμως μῆνες μειώνονται κατὰ 25-30 % περίπου.

στ) Ὅτι λόγῳ τῆς μεγάλης ἀνομβρίας. οἱ παροχὲς τῶν πηγῶν μειώθηκαν γενικὰ κατὰ τὸ ἔτος πού διανύουμε 1977, κατὰ 30 - 40 %.

ζ) Ὅτι ἀπὸ τὰ ἀνωτέρω ἐκτεθέντα, ὡς πρὸς τὶς ἀνάγκες ὑδρεύσεως τοῦ Συνδέσμου Κοινοτήτων Πιερίας, προκύπτουν τὰ ἑξῆς.

α) Ἡ ἡμερήσια παροχὴ νεροῦ γιὰ τὴν ὕδρευση τῶν κατοίκων τῶν Δήμων καὶ Κοινοτήτων πού ὑπάγονται στὸ Σύνδεσμο ἀνέρχεται σὲ 3:499 μ3, ἐνῶ ἡ ἡμερήσια συνολικὴ παροχὴ τῶν πηγῶν ἀνέρχεται σὲ 3.355 μ3, παρατηρεῖται ἔτσι ἔλλειψη κατὰ 144 μ3 ἡμερησίως καὶ μάλιστα σὲ ἐποχὴ τῆς μεγαλυτέρας περίπου παροχῆς τῶν πηγῶν.

β) Ἡ ἀνωτέρω ἔλλειψη μετὰ τὴ διακοπὴ τῆς μισῆς παροχῆς τῆς πηγῆς «ΚΕΡΑΜΙΔΑΣ» φτάνει τὰ 867,45 μ3 ἡμερησίως ἐκτὸς ἀπὸ τὴν ἔλλειψη τῶν 144 μ3, δηλαδὴ σύνολο 1011,45 μ3 ἡμερησίως.

γ) Ἂν λάβουμε ὑπόψη μας ὅτι οἱ περισσότερες ἀπὸ τὶς κοινότητες πού ὑδρεύονται εἶναι παραθαλάσσιες καὶ κατακλύζονται κατὰ τὴν ἐποχὴ τοῦ θέρους ἀπὸ χιλιάδες τουρίστες, ἡ ἀνωτέρω ἔλλειψη θὰ εἶναι ἀναμφισβήτητα πολὺ μεγαλύτερη.

δ) Λόγῳ τῆς ἐξαιρετικῆς ἀνομβρίας, οἱ παροχὲς τῶν πηγῶν μειώθηκαν κατὰ τὸ ἔτος πού διανύουμε, 1977 κατὰ 30--40% καὶ γιὰ τὸ λόγο αὐτὸ ἡ ἀνωτέρω ἔλλειψη γίνεται ἀκόμα πιὸ μεγάλη.

II. Ἀρδευτικὲς ἀνάγκες κατοίκων Κοινότητας Ἐλατοχωρίου

α) Ὅτι ἡ συνολικὴ καλλιεργήσιμη ἔκταση τῆς περιοχῆς «Παλαιοκλήσι» ἀνέρχεται σὲ 589 στρέμματα.

β) Ὅτι γιὰ τὴν ἄρδευση τῶν κτημάτων αὐτῶν ἀπαιτεῖται κατὰ τὴν κρίσιμη ἐποχὴ (Ἰούλιο), πού τὰ φυτὰ ἔχουν μεγαλύτερη ἀνάγκη νεροῦ, παροχὴ νεροῦ 16,8 L/I''».

γ) Ὅτι στὴν περιοχὴ αὐτὴ βρίσκεται τὸ «ΡΕΥΜΑ ΑΛΟΓΟΠΟΡΟΣ» μὲ παροχὴ 20 L/I''».

δ) Ὅτι στὴν ἀνωτέρω περιοχὴ βρίσκεται καὶ ἡ πηγὴ «ΚΕΡΑΜΙΔΑΣ», τῆς ὁποίας ἡ μισὴ παροχὴ ἀνήκει στὸ Σύνδεσμο Κοινοτήτων Πιερίας καὶ ἡ ἄλλη στὸν Ἀναγκαστικὸ Δασικὸ Συν/σμὸ Ἐλατοχωρίου.

ε) Ὅτι οἱ ὑδρευτικὲς ἀνάγκες τῆς Κοινότητας Ἐλατοχωρίου, πληθυσμοῦ 944 κατοίκων, ὑπερκαλύπτονται ἀπὸ τὴν πηγὴ «ΚΑΡΑΒΙΔΑΣ».

στ) Ὅτι ἀπὸ τὰ ἀνωτέρω, ὡς πρὸς τὶς ἀρδευτικὲς ἀνάγκες τῶν κατοίκων τῆς Κοινότητας Ἐλατοχωρίου, προκύπτουν τὰ κάτωθι :

(α) Οἱ ἀπαιτούμενες μέγιστες ἀνάγκες γιὰ τὴν ἄρδευση τῶν κτημάτων τῆς περιοχῆς ἀνέρχονται σὲ 16,8 L/I''».

(β) Ἡ παροχὴ τοῦ ρεύματος πού ὑπάρχει στὴν περιοχὴ ἀνέρχεται σὲ 20 L/I''» (σύμφωνα μὲ μέτρηση τῆς 25.6.77) δηλαδὴ ὑπάρχει πλεόνασμα 3,2 L/I».

Ἐπειδή. ἀπὸ ὅσα ἀνωτέρω ἔχουμε ἐκθέσει βγαίνει τὸ συμπέρασμα ὅτι οἱ ἀρδευτικὲς ἀνάγκες τῶν κατοίκων τῆς Κοινότητας Ἐλατοχωρίου καλύπτονται ἀπὸ τὶς πηγὲς πού ἀναφέρονται ἀνωτέρω, μὲ πλεόνασμα 3,2 L/I''».

Ἐπειδή, ἀπὸ τὸ ἔτος 1960, πού ὑπογράφτηκε τὸ δηλωτικὸ γιὰ τὴν παραχώρηση τῆς μισῆς παροχῆς τῆς πηγῆς «ΚΕΡΑΜΙΔΑΣ» ὁ Σύνδεσμος, λόγῳ τῶν ἐπιτακτικῶν ὑδρευτικῶν ἀναγκῶν του, ἔπαιρνε, χωρὶς ἀντίρρηση τοῦ Συν/σμοῦ, ὁλόκληρη τὴν παροχὴ τῆς πηγῆς.

Ἐπειδή, ἡ ποσότητα αὐτὴ τοῦ νεροῦ (μισὴ παροχὴ τῆς πηγῆς «ΚΕΡΑΜΙΔΑΣ») ἀναγκαιοῖ ἀπολύτως στὸ Σύνδεσμο γιὰ τὴν ἀντιμετώπιση τῶν ὑδρευτικῶν του ἀναγκῶν οἱ ὁποῖες μάλιστα ἔχουν αὐξηθεῖ λόγῳ τοῦ θερμοξηρικοῦ ἔτους πού διανύουμε :

Ἐπειδή, ἡ ποσότητα αὐτὴ τοῦ νεροῦ πλεονάζει καὶ δὲν χρειάζεται γιὰ τὶς ὑδρευτικὲς καὶ ἀρδευτικὲς ἀνάγκες τῶν κατοίκων τῆς Κοινότητας Ἐλατοχωρίου. Ἐπειδή, ἀπὸ καμμιὰ ἄλλη πηγή, ἢ δίκτυο εἶναι δυνατὸ νὰ καλυφθοῦν οἱ ἀνωτέρω ἐπείγουσες ὑδρευτικὲς ἀνάγκες τοῦ Συνδέσμου Κοινοτήτων Πιερίας, γι' αὐτό :

Βλέποντες καὶ τὶς διατάξεις τοῦ ἄρθρ. 1 τοῦ Α.Ν.560/68, ἀποφασίζουμε :

Δεσμεύουμε, γιὰ τοὺς λόγους πού μὲ λεπτομέρεια ἐκθέσαμε στὸ σκεπτικὸ τῆς παρούσης, τὴ μισὴ παροχὴ τοῦ νεροῦ τῆς πηγῆς «ΚΕΡΑΜΙΔΑΣ» ἰδιοκτησίας Ἀναγκαστικοῦ Δασικοῦ Συν/σμοῦ Ἐλατοχωρίου, γιὰ χρονικὸ διάστημα δύο (2) ἐτῶν, ὑπὲρ τοῦ Συνδέσμου Κοινοτήτων Πιερίας γιὰ τὴν ἀντιμετώπιση ἐπειγουσῶν ὑδρευτικῶν ἀναγκῶν αὐτοῦ.

Ὁ καθορισμὸς καὶ ἡ καταβολὴ τῆς ὀφειλομένης ἀποζημιώσεως, ἀπὸ τὴν ἀνωτέρω δέσμευση, στὸν Ἀναγκαστικὸ Δασικὸ Συν/σμὸ Ἐλατοχωρίου θὰ γίνουν σύμφωνα μὲ τὶς διατάξεις τοῦ Β.Δ. 801/1968.

Ἡ παροῦσα νὰ δημοσιευθεῖ στὴν Ἐφημερίδα τῆς Κυβερνήσεως καὶ νὰ κοινοποιηθεῖ στὸν Ἀναγκαστικὸ Δασικὸ Ἐλατοχωρίου καὶ στὸ Σύνδεσμο Κοινοτήτων Πιερίας.

Η Εφαρμογή της παρούσης αρχίζει από της τοιχοκολλήσεώς της και προ της δημοσιεύσεως στην Εφημερίδα της Κυβερνήσεως, σύμφωνα με τις διατάξεις του άρθρ. 3 του Α.Ν.560/68.

Η απόφαση αυτή να δημοσιευθεί στην Εφημερίδα της Κυβερνήσεως.

Κατερίνη, 4 Ιουλίου 1977

Ο Νομάρχης
ΝΙΚ. ΚΑΤΑΚΑΛΙΔΗΣ

ΑΝΑΚΟΙΝΩΣΕΙΣ

Αριθ. 2371 (3)

Περί γνωστοποιήσεως γενομένης συμπληρωματικής καταθέσεως του ποσού της αποζημιώσεως προς κατασκευήν της 3ης επαρχιακής οδού Τμήμα Προσηλίου-Σιράκου Χ.Θ. 0+000 — 1 + 771,00.

Ο ΠΡΟΕΔΡΟΣ ΤΟΥ ΔΙΟΙΚΗΤΙΚΟΥ ΣΥΜΒΟΥΛΙΟΥ ΤΟΥ ΝΟΜΑΡΧΙΑΚΟΥ ΤΑΜΕΙΟΥ ΙΩΑΝΝΙΝΩΝ

Έχοντες υπ' όψει το άρθρον 15 του Ν.Δ. 797/1971 «Περί αναγκαστικών απαλλοτριώσεων» φέρομεν εις γνώσιν των κάτωθι αναφερομένων, ήτοι:

Α) Των κεκτημένων ή αξιούντων δικαιώματα κυριότητος επί των ακινήτων των απαλλοτριωθέντων δυνάμει της υπ' αριθμ. Τ.Υ. 93628/1973 αποφάσεως του Νομάρχου Ιωαννίνων, περί αναγκαστικής απαλλοτριώσεως, 3ης επαρχιακής οδού ΤΜΗΜΑ Προσηλίου-Σιράκου Χ.Θ. 0+000 + 771,00

Β) Των τυχόν επί των ακινήτων τούτων εγγεγραμμένων ενυποθήκων ή κατασχόντων δανειστών, ότι, ή διά της υπ' αριθμ. 408/1976 αποφάσεως του Προέδρου των εν Ιωαννίνοις Πρωτοδικών αναγνωρίσεως δικαιούχων συνολική αποζημίωσις των ως άνω ακινήτων παρακατετέθη εις το Ταμείον Παρακαταθηκών και Δανείων, εκδοθέντος του υπ' αριθ. 47920/23.6.77 γραμματίου του Γραφείου Παρακαταθηκών Α' Δημοσίου Ταμείου Ιωαννίνων, παρακαταθήκης συνολικού ποσού δραχμών 7.885.

Εν Ιωαννίνοις τη 4 Ιουλίου 1977

Ο Πρόεδρος
ΝΙΚΟΛΑΟΣ ΜΙΧ. ΧΑΝΟΣ

ΠΟΛΕΟΔΟΜΙΑ

ΔΙΑΤΑΓΜΑΤΑ

(4)

Περί τροποποιήσεως του ρυμοτομικού σχεδίου Αθηνών.

Ο ΠΡΟΕΔΡΟΣ
ΤΗΣ ΕΛΛΗΝΙΚΗΣ ΔΗΜΟΚΡΑΤΙΑΣ

Έχοντες υπ' όψει τας διατάξεις του από 17 Ιουλίου 1923 Ν. Δ/τος «περί σχεδίων πόλεων κ.λπ.», ώς μεταγενεστέρως ετροποποιήθησαν και συνεπληρώθησαν και ειδικώτερον των άρθρων 2(παρ.1),3,9,29 και 70 αυτού, της παρ. 3 του άρθρου 12 του Ν.Δ. 1262/1972 (ΦΕΚ. 194/Α), ώς αύτη αντικατεστάθη διά του άρθρου 3 του Ν.Δ. 198/1973 (ΦΕΚ. 267/Α), και ιδόντες την υπ' αριθμ. Ε. 22219/2908/19.9.1973 απόφασιν του Υπουργού Δημοσίων Έργων (ΦΕΚ. 277/Δ), την υπ' αριθμ. 530/1976 πράξιν του Δημοτικού Συμβουλίου Αθηναίων, τας υπ' αριθμ. 7/1976 και 296/1977 γνωμοδοτήσεις του Συμβουλίου Δημοσίων Έργων (Τμήμα Μελετών), ως και την υπ' αριθμ. 565/1977 γνωμοδότησιν του Συμβουλίου της Επικρατείας, προτάσει του επί των Δημοσίων Έργων Υπουργού, απεφασίσαμεν:

Άρθρον μόνον.

1. Εγκρίνεται ή τροποποίησις του ρυμοτομικού σχεδίου Αθηνών εντός του Άλσους του Πεδίου του Άρεως, και δη παρά την οδόν Μαυρομματαίων, διά του καθορισμού εντός αυτού θέσεως διά την κατασκευήν υπογείων αφοδευτηρίων (W.C.), διαστάσεων πέντε μέτρων και τεσσαράκοντα εκατοστών επί έξ μέτρα και δέκα εκατοστά (5,40 × 6,10), ώς εμφαίνεται εις το υπό του Προϊσταμένου της Υπηρεσίας Οικισμού τεθεωρημένον διά της υπ' αριθμ. Ε. 49473/1977 πράξεως αυτού σχετικόν πρωτότυπον διάγραμμα υπό κλίμακα 1 : 1.000, ούτινος συνοπτικόν αντίτυπον δημοσιεύεται μετά του παρόντος.

2. Η ανωτάτη στάθμη επικαλύψεως των ως άνω υπογείων αφοδευτηρίων δέον να ευρίσκεται κάτω της στάθμης του περιβάλλοντος φυσικού εδάφους πεντήκοντα εκατοστά (0,50) του μέτρου τουλάχιστον.


Εις τον αυτόν επί των Δημοσίων Έργων Υπουργόν, ανατίθεμεν την δημοσίευσιν και εκτέλεσιν του παρόντος Διατάγματος.

Εν Αθήναις τη 29 Ιουνίου 1977

Ο ΠΡΟΕΔΡΟΣ ΤΗΣ ΔΗΜΟΚΡΑΤΙΑΣ
ΚΩΝΣΤΑΝΤΙΝΟΣ Δ. ΤΣΑΤΣΟΣ

Ο ΥΠΟΥΡΓΟΣ ΔΗΜΟΣΙΩΝ ΕΡΓΩΝ
ΧΡΙΣΤΟΦΟΡΟΣ ΣΤΡΑΤΟΣ


ΑΘΗΝΑΙ - ΚΛ 1:1000

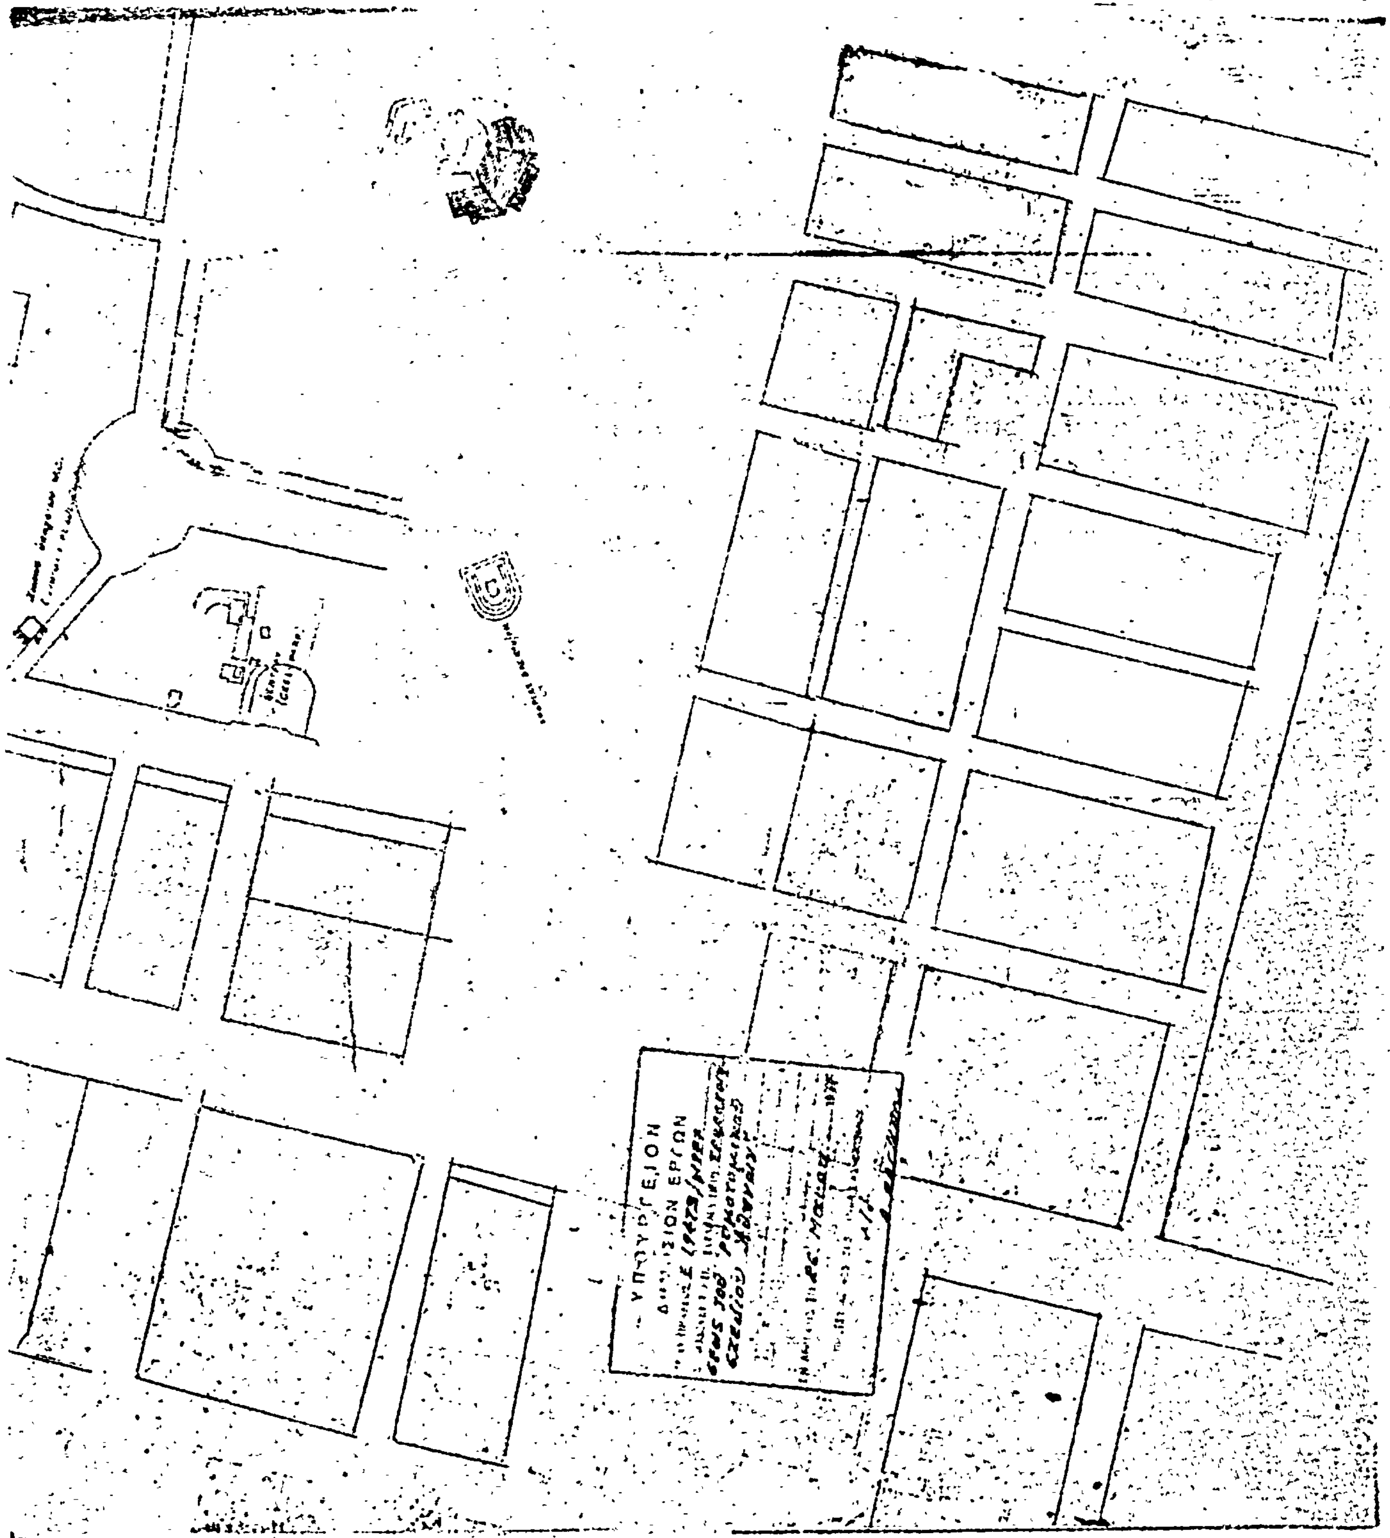
ΥΠΟΥΡΓΕΙΟΝ
ΣΙΟΝ ΕΡΓΩΝ

ΑΠΟΦΑΣΕΙΣ

Ἀριθ. Ε. 2/534/4102 (5)

Περὶ καθορισμοῦ θέσεως ἀνεγέρσεως Σχολικοῦ Κτιρίου εἰς τὴν περιοχὴν Πεύκης (Ἀττικῆς).

Ο ΥΠΟΥΡΓΟΣ ΔΗΜΟΣΙΩΝ ΕΡΓΩΝ

Ἔχοντες ὑπόψη:

1. Τὰς διατάξεις τῆς παρ. 2 τοῦ ἄρθρου 4 τοῦ Ν. 622/1977 «περὶ εἰσπράξεως ὑπὸ τοῦ Δημοσίου Ταμείου τῶν διὰ τὴν ἔκδοσιν οἰκοδομικῶν ἀδειῶν κλπ» (ΦΕΚ 171 Α').

2. Τὸ ἔγγραφον τοῦ Ο.Σ.Κ. ἀριθ. Φ. 54631/13153/26.10.1976 τὸ ὁποῖον προτείνει τὸν καθορισμὸν ὡς χώρου διὰ τὴν ἀνέγερσιν Σχολείου, τοῦ χώρου ποὺ εὑρίσκεται εἰς τὸ 404 Ο.Τ. τοῦ ρυμοτομικοῦ σχεδίου Πεύκης (Ἀττικῆς) καὶ περιβάλλεται ἀπὸ τοὺς δρόμους Πίνδου, Χρυσ. Σμύρνης, Πλάτωνος καὶ Βουλγαροκτόνου.

3. Τὸ ἔγγραφον τοῦ Ο.Σ.Κ. ἀριθ. Φ. 54629/1308/3.5.77 τὸ ὁποῖον μᾶς γνωστοποιεῖ τὴν ὑπ' ἀριθ. 1105/27.4.77 ἀπόφασιν τοῦ Διοικητικοῦ Συμβουλίου τοῦ Ο.Σ.Κ. σχετικὴν μὲ τὴν ἀπόκτησιν τοῦ ὡς ἄνω χώρου.

4. Τὰς γνωμοδοτήσεις τοῦ Συμβουλίου Δημοσίων Ἔργων (Τμῆμα Μελετῶν) ἀριθ. 23/1977 καὶ 622/1977 μὲ τὰς ὁποίας ἐγκρίνεται ὁ καθορισμὸς χώρου διὰ τὴν ἀνέγερσιν σχολικοῦ κτιρίου στὸ 404 Ο.Τ. τοῦ ρυμοτ. σχεδίου Πεύκης (Ἀττικῆς) ὑπὸ τὸν ὅρον ὅτι, τὰ κτίρια τὰ ὁποῖα θὰ ἀνεγερθοῦν εἰς τὸν χῶρον αὐτὸν θὰ πρέπει νὰ ἀπέχουν τὸ λιγώτερο 6.00 μ. ἀπὸ τὴν πρὸς τὴν ὁδὸν Πλάτωνος ρυμοτομικὴν γραμμὴν τοῦ περιορισμοῦ τούτου μὴ ἰσχύοντος γιὰ τὶς ὑπόλοιπες ρυμοτομικὲς γραμμές, ἀποφασίζομεν:

Ἐγκρίνομεν τὸν καθορισμὸν χώρου διὰ τὴν ἀνέγερσιν Σχολικοῦ Κτιρίου εἰς τὸ Ο.Τ. 404 τοῦ ρυμοτομικοῦ σχεδίου Πεύκης (Ἀττικῆς) καὶ δὴ εἰς τὸν χῶρον ὁ ὁποῖος περιβάλλεται ἀπὸ τοὺς δρόμους Πίνδου, Χρυσοστ. Σμύρνης, Πλάτωνος καὶ Βουλγαροκτόνου καὶ φαίνεται εἰς τὸ σχέδιον τὸ ὁποῖον συνοδεύει τὴν παροῦσαν μὲ κλίμακα 1 : 2000, καὶ ὑπὸ τὸν ὅρον ὅτι, τὰ κτίρια τὰ ὁποῖα θὰ ἀνεγερθοῦν εἰς τὸν χῶρον αὐτὸν θὰ πρέπει νὰ ἀπέχουν ὀλιγώτερο 6.00 μ. ἀπὸ τὴν πρὸς τὴν ὁδὸν Πλάτωνος ρυμοτομικὴ γραμμὴ τοῦ περιορισμοῦ τούτου μὴ ἰσχύοντος διὰ τὰς ὑπολοίπους ρυμοτομικὰς γραμμάς.

Ἡ παροῦσα δημοσιευθήτω διὰ τῆς Ἐφημερίδος τῆς Κυβερνήσεως.

Ἀθῆναι, 5 Ἰουλίου 1977

Ο ΥΠΟΥΡΓΟΣ

ΧΡΙΣΤΟΦΟΡΟΣ ΣΤΡΑΤΟΣ



Α
Β
Γ

ΑΝΑΚΟΙΝΩΣΕΙΣ

'Αριθ. 280 (6)

Περὶ εἰδοποιήσεως τῆς γενομένης καταθέσεως ποσοῦ ἀποζημιώσεως ἐξ ἀναγκαστικῆς ἀπαλλοτριώσεως ρυμοτομουμένων καὶ προσκυρουμένων ἰδιοκτησιῶν κειμένων ἐν Σέρραις.

Η ΔΙΕΥΘΥΝΤΡΙΑ ΚΕΝΤΡΟΥ ΠΑΙΔΙΚΗΣ ΜΕΡΙΜΝΗΣ ΘΗΛΕΩΝ ΣΕΡΡΩΝ.

Γνωστοποιεῖται σύμφωνα μὲ τὸ νόμο σὲ ὅσους θὰ ἀναγνωρισθοῦν ἁρμοδίως δικαιοῦχοι τῶν ἰδιοκτησιῶν πού ἀπαλλοτριώνονται μὲ τὴν 1834/1382/12-9-75 κοινὴ ἀπόφαση τῶν Ὑπουργῶν Οἰκονομικῶν καὶ Κοινωνικῶν Ὑπηρεσιῶν καὶ βρίσκονται στὸ 125 Ο.Τ.Π. τοῦ ἐγκεκριμένου Σχεδίου Πόλεως Σερρῶν ὅτι τὸ Κέντρο Παιδικῆς Μερίμνης Θηλέων Σερρῶν, κατέθεσε στὸ Ταμεῖο Παρακαταθηκῶν καὶ Δανείων (Σερρῶν) διακόσιες πενήντα ὀκτὼ χιλιάδες τριακόσιες (258.300) δρχ. μὲ τὸ 11216/30-6-77 Γραμμάτιο συστάσεως παρακαταθήκης.

Οἱ ἰδιοκτησίες αὐτὲς ἐμφανίζονται μὲ τὰ στοιχεῖα 2-3-4-5-1-2 καὶ 1-2-6-1 καὶ μὲ ἐμβαδὸ 121μ2 καὶ 2μ2 στὸ ἀπὸ 22-11-1973 τοποδιάγραμμα τοῦ Μηχανικοῦ Κων/νου 'Αναστασιάδη, θεωρημένο ἀπὸ τὴ Δ/νση Τεχνικῶν Ὑπηρεσιῶν Νομοῦ Σερρῶν σὲ ἐκτέλεση τῆς 2/7-12-1976 ἀποφάσεως τοῦ Μονομελοῦς Πρωτοδικείου Σερρῶν.

Ἡ κατάθεση ἔγινε σύμφωνα μὲ τὶς διατάξεις τοῦ ἄρθρου 7 τοῦ Ν.Δ/τος 797/71 «περὶ ἀναγκαστικῶν ἀπαλλοτριώσεων».

Σέρραι, 5 Ἰουλίου 1977

Ἡ Διευθύντρια
Κ. ΠΙΤΤΑ-ΘΕΟΔΩΡΙΔΟΥ

ΕΚ ΤΟΥ ΕΘΝΙΚΟΥ ΤΥΠΟΓΡΑΦΕΙΟΥ